

mapa 1 / 1

zajednička oznaka: 748-04/16
datum izrade: Senj, travanj/2016
oznaka: 748-04/16 -ODRŽ
razina obrade: GLAVNI PROJEKT IZVANREDNOG ODRŽAVANJA

GLAVNI PROJEKT

vrsta projekta: GRAĐEVINSKI PROJEKT
investitor: ŽUPANIJA LIČKO-SENJSKA
LUČKA UPRAVA SENJ
OIB 43342467134
53270 SENJ, OBALA KRALJA ZVONIMIRA 12
građevina: ODRŽAVANJE
DIJELOVA OBALNIH ZIDOVA I KOMUNALNIH VEZOVA
OD LUKOBRANA SV.AMBROZA DO GATA SV.NIKOLE
U LUCI SENJ
lokacija
građevine: LUKA SENJ
k.č.br. dio 732/1 k.o. Senj

URED
ovlaštenog inženjera građevinarstva
KRALJIĆ ŽELJKO
osnovan 01.10.2000.godine
Senj, S.S.Kranjčevića 4



HRVATSKA KOMORA INŽENJERA GRAĐEVINARSTVA
Željko Kraljić
dipl. ing. građ.
Ovlašteni inženjer građevinarstva
G 2906



projektant:
Željko Kraljić dipl.ing.građ.

Ured
ovlaštenog inženjera građevinarstva u Senju:
Željko Kraljić dipl.ing.građ.

zajednička oznaka: 748-04/16

datum izrade: Senj, travanj/2016
oznaka: 748-04/16 -ODRŽ
razina obrade: GLAVNI PROJEKT IZVANREDNOG ODRŽAVANJA
vrsta projekta: GRAĐEVINSKI PROJEKT

investitor: ŽUPANIJA LIČKO-SENJSKA
LUČKA UPRAVA SENJ
53270 SENJ, OBALA KRALJA ZVONIMIRA 12

građevina: ODRŽAVANJE
DIJELOVA OBALNIH ZIDOVA I KOMUNALNIH VEZOVA
OD LUKOBRANA SV.AMBROZA DO GATA SV.NIKOLE
U LUCI SENJ

lokacija građevine: LUKA SENJ
k.č.br. dio 732/1 k.o. Senj

suradnici: Mirano Lončarić univ.bacc.ing.aedif.
Sanja Tomljanović ing.građ.

projektant: Željko Kraljić dipl.ing.građ.

A. OPĆI DIO

1. popis suradnika

zajednička oznaka: 748-04/16

datum izrade: Senj, travanj/2016
oznaka: 748-04/16 -ODRŽ
razina obrade: GLAVNI PROJEKT IZVANREDNOG ODRŽAVANJA
vrsta projekta: GRAĐEVINSKI PROJEKT

investitor: ŽUPANIJA LIČKO-SENJSKA
LUČKA UPRAVA SENJ
53270 SENJ, OBALA KRALJA ZVONIMIRA 12

građevina: ODRŽAVANJE
DIJELOVA OBALNIH ZIDOVA I KOMUNALNIH VEZOVA
OD LUKOBRANA SV.AMBROZA DO GATA SV.NIKOLE
U LUCI SENJ

lokacija građevine: LUKA SENJ
k.č.br. dio 732/1 k.o. Senj

suradnici: Mirano Lončarić univ.bacc.ing.aedif.
Sanja Tomljanović ing.građ.

projektant: Željko Kraljić dipl.ing.građ.

na izradi Projekta imenuje se

suradnik projektanta

Mirano Lončarić univ.bacc.ing.aedif.

stalno zaposlen u
Uredu ovlaštenog inženjera građevinarstva u Senju
S.S.Kranjčevića 4

U Senju, 06.04.2016.

URED
ovlaštenog inženjera građevinarstva
KRALJIĆ ŽELJKO
osnovan 01.10.2000.godine
Senj, S.S.Kranjčevića 4



Ured
ovlaštenog inženjera građevinarstva
u Senju:

Željko Kraljić dipl.ing.građ.

zajednička oznaka: 748-04/16

datum izrade: Senj, travanj/2016
oznaka: 748-04/16 -ODRŽ
razina obrade: GLAVNI PROJEKT IZVANREDNOG ODRŽAVANJA
vrsta projekta: GRAĐEVINSKI PROJEKT

investitor: ŽUPANIJA LIČKO-SENJSKA
LUČKA UPRAVA SENJ
53270 SENJ, OBALA KRALJA ZVONIMIRA 12

građevina: ODRŽAVANJE
DIJELOVA OBALNIH ZIDOVA I KOMUNALNIH VEZOVA
OD LUKOBRANA SV.AMBROZA DO GATA SV.NIKOLE
U LUCI SENJ

lokacija građevine: LUKA SENJ
k.č.br. dio 732/1 k.o. Senj

suradnici: Mirano Lončarić univ.bacc.ing.aedif.
Sanja Tomljanović ing.građ.

projektant: Željko Kraljić dipl.ing.građ.

na izradi Projekta imenuje se

suradnik projektanta


Sanja Tomljanović ing.građ.

sa položenim stručnim ispitom
za obavljanje poslova u graditeljstvu -sudionik u gradnji
u Zagrebu 30.listopada 2008.
klasa: 133-04/07-01/499
ur.br.: 531-10-2-08-4

stalno zaposlena u
Uredu ovlaštenog inženjera građevinarstva u Senju
S.S.Kranjčevića 4

U Senju, 06.04.2016.

URED
ovlaštenog inženjera građevinarstva
KRALJIĆ ŽELJKO
osnovan 01.10.2000.godine
Senj, S.S.Kranjčevića 4

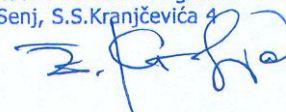

Ured
ovlaštenog inženjera građevinarstva
u Senju:

Željko Kraljić dipl.ing.građ.

2. sadržaj

NASLOVNA STRANA

A. OPĆI DIO

1. POPIS SURADNIKA
2. SADRŽAJ
3. ISPRAVE

B. TEHNIČKI DIO -GRAĐEVINSKI PROJEKT

B.1. tehnički dio -opis

1. TEHNIČKI OPIS
2. PRIKAZ PRIMJENJENIH ZAKONA, PROPISA I STANDARDA
3. PRIKAZ TEHN. RJEŠENJA ZA PRIMJENU MJERA ZAŠTITE NA RADU
4. PRIKAZ TEH. RJEŠENJA ZA PRIMJENU MJERA ZAŠTITE OD POŽARA
5. PROGRAM KONTROLE I OSIGURANJA KVALITETE
6. UVJETI ZA ODRŽAVANJE GRAĐEVINE I PROJEKTIRANI VIJEK UPORABE
7. POSEBNI TEHNIČKI UVJETI ZA GOSPODARENJE GRAĐEVIM OTPADOM
8. POSEBNI TEHNIČKI UVJETI ZA GOSPODARENJE OPASNIM OTPADOM
9. ISKAZ PROCIJENJENIH TROŠKOVA ODRŽAVANJA

B.2. nacrti dio

1.	PREGLEDNA SITUACIJA	M 1 : 1000
2.	PREGLEDNA SITUACIJA POZ_I	M 1 : 200
3.	PREGLEDNA SITUACIJA POZ_II	M 1 : 200
4.	PREGLEDNA SITUACIJA POZ_III	M 1 : 200
5.	KARAKTERISTIČNI POPREČNI PRESJEK OBALNOG ZIDA POZ_II	M 1 : 50
6.	DETALJ RUBNJAKA OD KAMENA POZ_III -TLOCRT/POGLED	M 1 : 25
7.	DETALJ RUBNJAKA OD KAMENA POZ_III -PRESJEK	M 1 : 25
8.	HORTIKULTURNO UREĐENJE POZ_III	M 1 : 25

HRVATSKA KOMORA INŽENJERA GRAĐEVINARSTVA
 Željko Kraljić
 dipl. ing. građ.
 Ovlašteni inženjer građevinarstva
 G 2906



projektant:
 Željko Kraljić dipl.ing.građ.

3. isprave

1.UVJERENJE O VREMENU GRAĐENJA GRAĐEVINA, klasa: 361-01/10-01/06, ur.br.:2125/1-08/4-10-02/MT, izdano 12. svibnja 2010.u Senju

2.IZVOD IZ KOPIJE KATASTARSKOG PLANA, klasa: 935-06/16-01/109, ur.br.:541-18-04/3-16-2, izdano 13. travnja 2016.u Senju

3.IZVADAK IZ POSJEDOVNOG LISTA

4.IZVADAK IZ ZEMLJIŠNE KNJIGE

5.ODLUKA O OSNIVANJU LUČKE UPRAVE SENJ
klasa: 023-01/14-01/16, ur.br.2124/1-01-14-02, izdano 08.srpnja 2014. u Gospiću



REPUBLIKA HRVATSKA
LIČKO-SENJSKA ŽUPANIJA

UPRAVNI ODJEL ZA GRADITELJSTVO,
ZAŠTITU OKOLIŠA I PRIRODE TE
KOMUNALNO GOSPODARSTVO

ISPOSTAVA SENJ

Klasa: 361-01/10-01/06

Urbroj: 2125/1-08/4-10-02/MT

Senj, 12. svibnja 2010.g.

Upravni odjel za graditeljstvo, zaštitu okoliša i prirode te komunalno gospodarstvo u Ličko-senjskoj županiji, Ispostava Senj na temelju članka 330. stavka 3. Zakona o prostornom uređenju i gradnji («NN» br. 76/07 i 389/09) i čl.160. st. 1. Zakona o općem upravnom postupku («N.N.», br. 47/09), rješavajući po zahtjevu **LUČKE UPRAVE SENJ, Obala Kralja Zvonimira 12, i z d a j e**

U V J E R E N J E

o vremenu građenja građevina

1. kojim se potvrđuje se da je **LUKA SENJ** koja se nalazi na k.č. br. 731/1, 731/2, 731/3, 732/1 i 739 k.o. Senj koje odgovaraju zk.č. br.395/1, 387/4, 387/5, dio 314, 315, 415, 418, 429, 387/14, 387/2, 387/3, 387/8 i dio 387/5 izgrađena do 15. veljače 1968. g.

Sastavni dio ovog uvjerenja je:

- Preslika katastarskog plana od 17. 03. 2010g. izdana po Državnoj geodetskoj upravi, Područnom uredu za katastar Gospić, Ispostava Senj
- Arhitektonski snimak postojećeg stanja građevine sa vještačkim nalazom i mijenjem izrađen od Ureda ovl. ing. građevinarstva iz Senja, S.S. Kranjčevića 4, broj projekta 389-02/10 od ožujka 2010.g.
- Preglednu situaciju sa iskazom površina i opreme luke u mj. 1 : 500 od ožujka 2010.g.

2. Ovo uvjerenje izdaje se nakon što je uvidom u knjigu spiska parcela k.o.Senj, Luku Senj Područnog ureda za katastar, Ispostava Senja za k.č. br. 731/1, 731/2 i 731/3 k.o. Senj, utvrđeno da navedeno tijelo ne raspolaže podacima na temelju kojih se može izdati uvjerenje da je na postojećoj parceli bila izgrađena **LUKA SENJ**, već evidentirana Lučka obala i obala na k.č. br. 732/1 i 739 k.o. Senj.

Pored gore navedene dokumentacije podnositelj zahtjeva je priložio i foto dokumentaciju na predmetnoj lokaciji na kojoj se vidi izgrađena građevina – luka Senj. Svojim položajem i tlocrtnom veličinom prikazanoj na preglednoj situaciji u prilogu nalaza građevinskog vještaka i arh. Snimka izvedenog stanja, može se zaključiti da je predmetna građevina **bila sagrađena prije 15. veljače 1968. g.**

Ovo uvjerenje se izdaje na temelju priložene dokumentacije te očevida na licu mjesta.

Uvjerenje o vremenu građenja građevina izdaje se u svrhu upisa građevine u katastarski operat i gruntovne knjige.

Upravna pristojba za izdavanje ovog uvjerenja naplaćena je prema tar. br. 63. točka 5. podtočka 1. Tarife Zakona o upravnim pristojbama («NN» br. 8/96, 77/96, 95/97, 131/97, 68/98, 66/99, 145/99, 116/00, 163/03, 17/04, 110/04, 141/04, 150/05, 153/05, 129/06 i 117/079 u iznosu od 400 kn je plaćena u cjelosti.

Izradio:

Mile Tomljanović ing. građ.

v.d. PROČELNICA:


Katica Prpić, dipl. ing.



KLASA: 935-06/16-01/109
URBROJ: 541-18-04/3-16-2
SENJ, 13.04.2016.

IZVOD IZ KATASTARSKOG PLANA

Mjerilo 1:2500
Izvorno mjerilo 1:1000

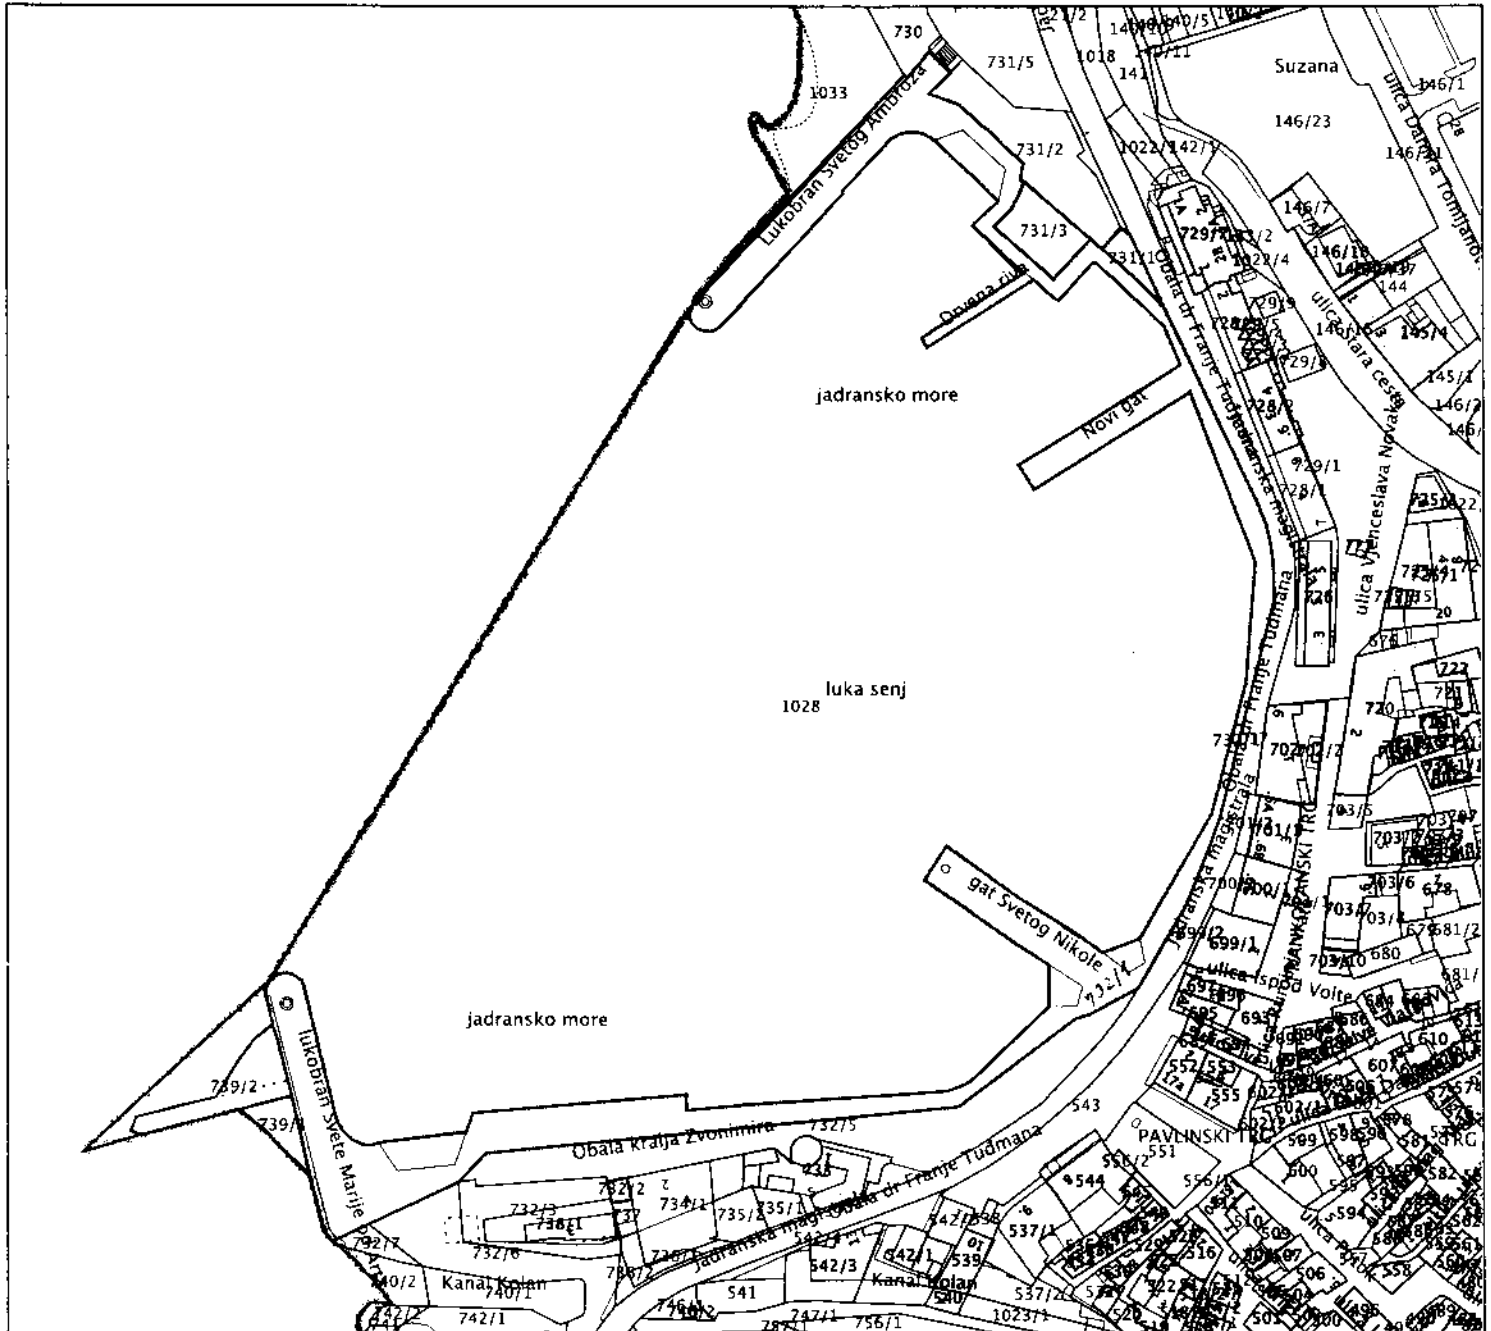

Oslobodeno naplate upravnih pristojbi sukladno odredbama čl. 6. st. 1 Zakona o upravnim pristojbama (NN br. 8/96, 77/96, 95/97, 131/97, 68/98, 66/99, 145/99, 116/00, 163/03, 17/04, 110/04, 141/04, 150/05, 153/05, 129/06, 117/07, 25/08, 60/08, 20/10, 69/10, 126/11, 112/12, 19/13).



Službena osoba: Branka Rončević, geodetski tehničar
stručni referent za geodetske poslove



REPUBLIKA HRVATSKA
DRŽAVNA GEODETSKA UPRAVA
PODRUČNI URED ZA KATASTAR GOSPIĆ
ODJEL ZA KATASTAR NEKRETNINA SENJ

KLASA: 935-07/16-01/153
URBROJ: 541-18-04/3-16-5
SENJ, 13.04.2016

IZVOD IZ POSJEDOVNOG LISTA

Katastarska općina: SENJ (Mbr. 325309)

Posjedovni list: 1619

Udio	Prezime i ime odnosno tvrtka ili naziv, prebivalište odnosno sjedište upisane osobe	OIB
1/1	POMORSKO DOBRO-REPUBLIKA HRVATSKA, AVENIJA VUKOVAR 220, ZAGREB (VLASNIK)	

Podaci o katastarskim česticama

Zgr	Dio	Broj katastarske čestice	Adresa katastarske čestice/Način uporabe katastarske čestice/Način uporabe zgrade, naziv zgrade, kućni broj zgrade	Površina/ m ²	Broj D.L.	Posebni pravni režimi	Primjedba
		732/1	OBALA	9368	11	PD	
			OBALA	9368			
Ukupna površina katastarskih čestica				9368			

Ostale katastarske čestice su kao nepotrebne ispuštene.

NAPOMENA: Ovaj izvod iz posjedovnog lista nije dokaz o vlasništvu na katastarskim česticama upisanim u posjedovnom listu.

Oslobođeno naplate upravnih pristojbi sukladno odredbama članka 6, stavka 1 Zakona o upravnim pristojbama (NN br. 8/96, 77/96, 95/97, 131/97, 68/98, 66/99, 145/99, 116/00, 163/03, 17/04, 110/04, 141/04, 150/05, 153/05, 129/06, 117/07, 25/08, 60/08, 20/10, 69/10, 126/11, 112/12, 19/13) .

Značenje oznaka pravnih režima: PD-POMORSKO DOBRO.

Službena osoba: Branka Rončević, geodetski tehničar
stručni referent za geodetske poslove

IZVADAK IZ ZEMLIŠNE KNJIGE

Katastarska općina: **SENJ**

Broj zemljišnoknjižnog uložka: **2224**

POSEBNI IZVADAK: KAT. ČESTICE: 387/5, 387/14 (OSTALO KAO NEPOTREBNO IZOSTAVLJENO)
Broj zadnjeg dnevnika: **Z-924/11**

A
Popisni list
PRVI ODJELJAK

Rbr.	Broj zemljišta (kat. čestice)	OZNAKA ZEMLJIŠTA	Površina			Primjedbe
			rali	hrvati	m2	
1.	387/5	OBALA, OBALA	1	1005		Pripis iz uložka 553
2.	387/14	NEPLODNO, NEPOZNATO ŠKVER		338		Pripis iz uložka 553
		UKUPNO:	1	1343		

B
Vlasnički list

Rbr.	UPISI	Primjedbe
1.	UDIO: 1/1	
2.	POMPRSKO DOBRO,	

C
Teretni list

Rbr.	UPISI	Iznos	Primjedbe
1.2	Zaprimljeno 03.06.2011. broj Z-924/11----->Primljeno: 22. svibnja 1885g. br. 924 Odluka od 22. svibnja 1885 g Sa uknjižbom prava vlasništva u B I prenešen je iz uložka br. 327 iste općine u ovaj uložak slijedeći teret: Prvenstvo 17. studena 1880 Na temeljusudbene nagodbe od 29. listopada 1880 br. 2281/gr uknjižuje se na teret čestice kat. br. 387/5 pravo služnosti puta preko ove za korist:		
	1. OPĆINE GRADA SENJA,		
2.2	Zaprimljeno 03.06.2011. broj Z-924/11----->Primljeno 26. travnja 2002 g broj Z-397/2002. Na temelju pravomoćnog rješenja Ureda za imovinsko pravne poslove Ispostave Senj od 14. ožujka 2002 g. klasa: UP-I-943-17/05-04/02, urbr. 2125-06/2-02-03, a radi nepotpunog izvlaštenja nekretnina u k.o.Grad Senj, a radi izgradnje prve faze kanalizacijskog susrava Grada Senja na temelju čl. 2 Zakona o izmjenama i dopunama Zakona o izvlaštenju (NN-114/01) čl. 24 Zakona o izvlaštenju (NN-9/94), zabilježuje se zabilježba prava služnosti radi postavljanja sustava tj. radi izgradnje prve faze kanalizacijskog sustava grada Senja, a na teret nepotpuno izvlaštene površine od 321 z.k.čest.br. 387/5 i na nepotpuno izvlaštenu površinu od 4 čhv. z.k.čest.br 378/12 u A I upisanu u korist Grada Senja, Stara cesta 2 b Senj.		

POSEBNI IZVADAK: KAT. ČESTICE: 387/5, 387/14 (OSTALO KAO NEPOTREBNO IZOSTAVLJENO)

C

Teretni list

3.2 Zaprimljeno 03.06.2011. broj Z-924/11----->Primljeno 06.svibnja
2005 g br.Z-360/2005

Na temelju pravomoćnog rješenja Službe za prostorno uređenje
zaštita okoliša, graditeljstvo i imovinsko pravne poslove Ispostave
Senj od 04. ožujka 2005 g. klasa: UP-I-944-17/05-01/10, Urbr.
2125-05/2-05-07, a radi zabilježbe služnosti radi postavljanja javne
rasvjete na temelju članka 113 stav 1 Uredbe o unutarnjem ustrojstvu
Ureda državne uprave u županijama NN- 21/02, članka 2 Zakona o
izmjenama i dopunama Zakona o izvlaštenju NN-114/01, članka 24
Zakona o izvlaštenju NN-9/94, zabilježuje se zabilježba prava
služnosti radi postavljanja javne rasvjete uz trasu kanalizacije grada
Senja preko z.k.čest.br. 387/5 u korist Grada Senja,Stara cesta 2 b.

4.2 Zaprimljeno 03.06.2011. broj Z-924/11----->Zaprimljeno
17.03.2009. broj Z-247/09

PRAVO GRAĐENJA

Na temelju ugovora o osnivanju prava građenja od 11. ožujka
2009g. uknjižuje se pravo građenja na z.k. čest. br. 387/14 u AI, a
koje se pravo upisuje u z.k.ul.br. 2152 iste kat. općine.

Kao predmet iz Članka stavak Zakona o sudskim pristojbama ("Narodne novine", 74/95, 57/96, 137/02, 26/03, 125/11, 112/12, 157/13)oslobođeno plaćanja sudske pristojbe. ZK izvadak zaveden je u Knjizi izvadaka pod brojem KI-1047/2016.

ZK referent:
IVOŠ NIKOLINA

